

Opties: gelden voor alle woningen

- Uitbouw 1200mm (NB: niet mogelijk bij bnr. 1/2)
- dubbele deur achter links (van buitenuit)
- dubbele deur achter rechts (van buitenuit)
- deur tussen slaapkamer en badkamer
- wasmachine in badkamer

In de showroom kan de badkamerindeling gewijzigd worden (geen bad mogelijk)



Plattegrond - Opties


Begane grond

schaal 1:50

datum: 3 april 2019

Tekeningcode: KO 101



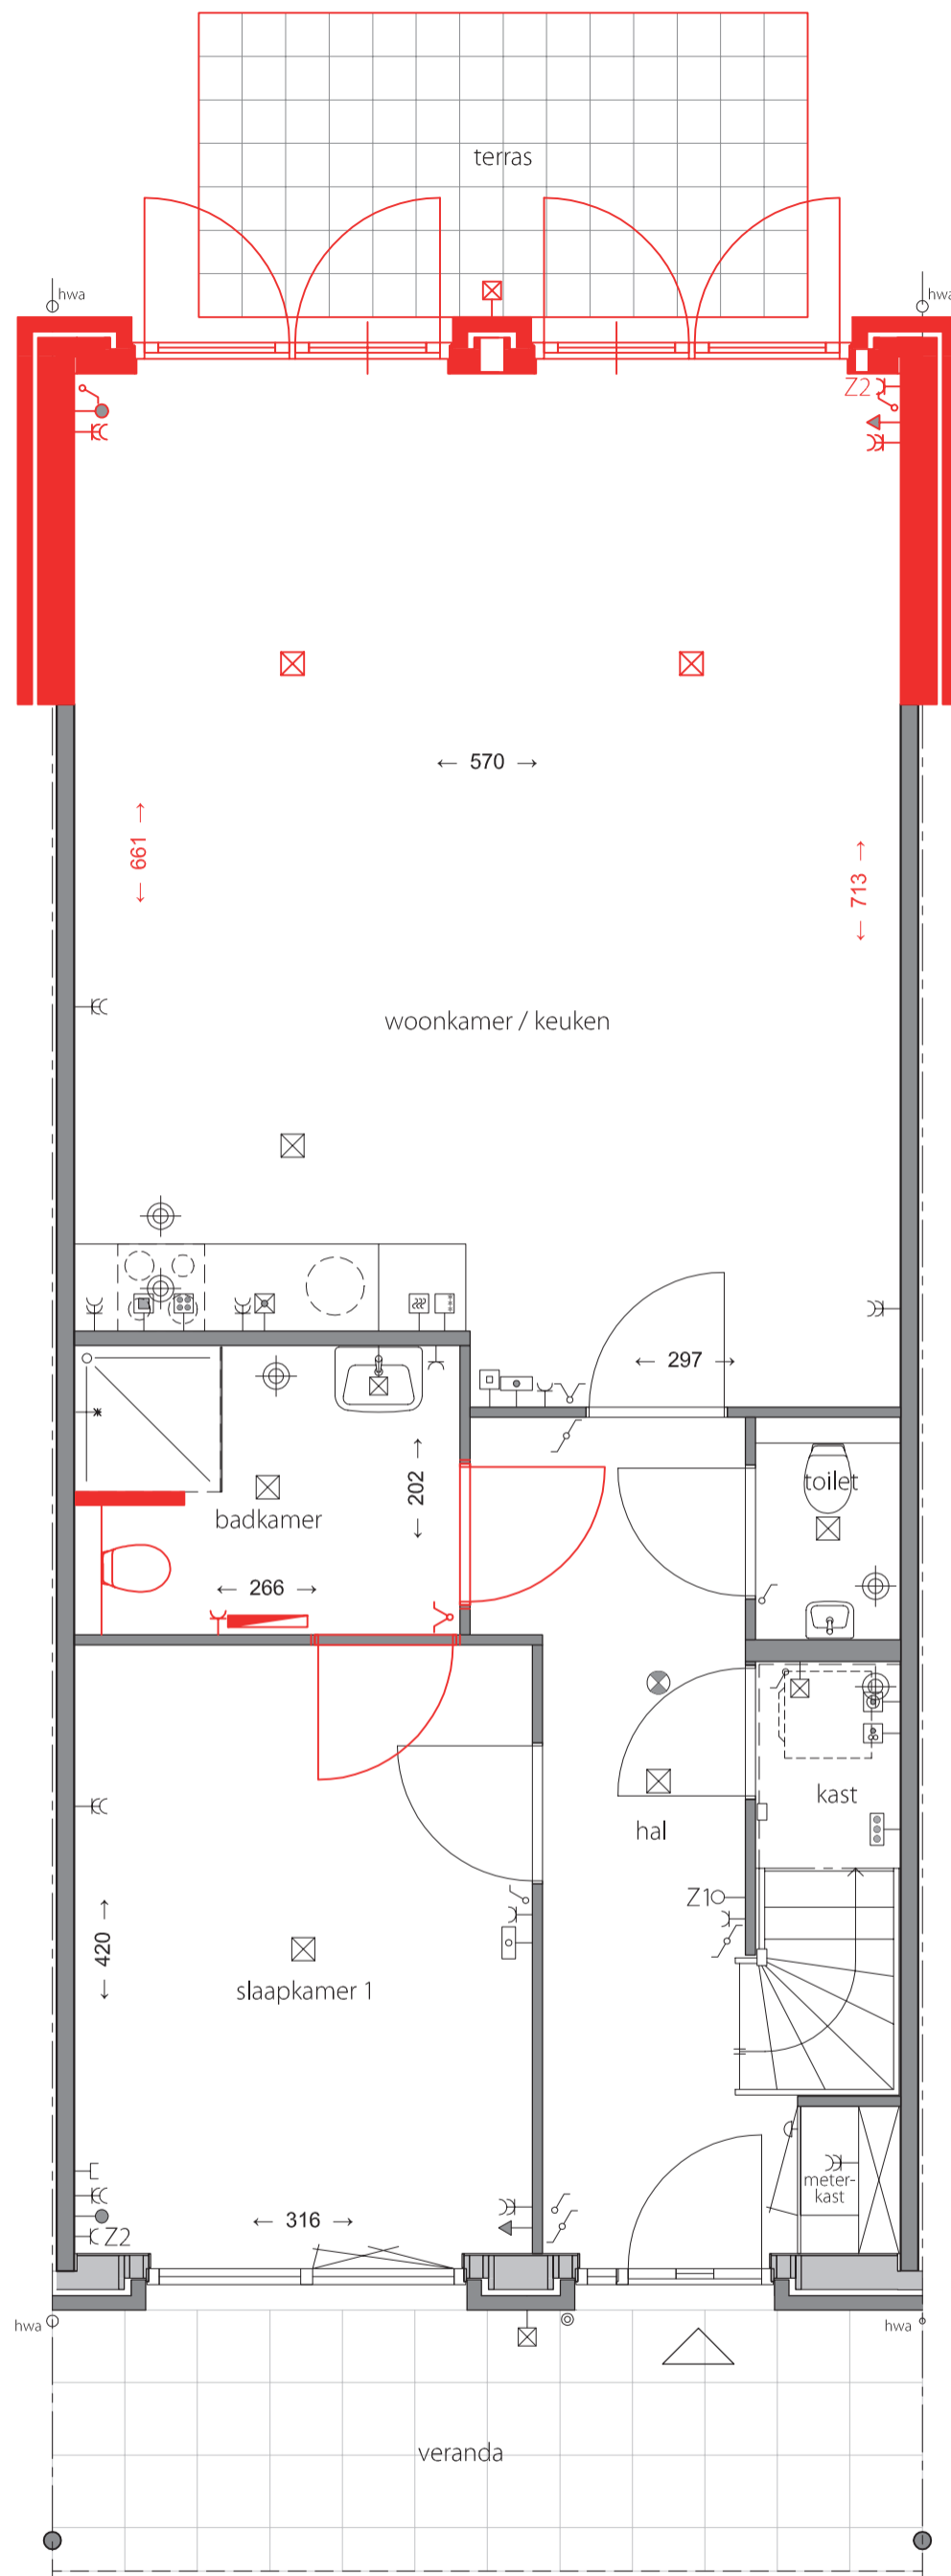

Opties: gelden voor alle woningen

- Uitbouw 2400mm (NB: niet mogelijk bij bnr. 1/2)
- dubbele deur achter links (van buitenuit)
- dubbele deur achter rechts (van buitenuit)
- deur tussen slaapkamer en badkamer
- 2e toilet in badkamer
- douchescherm in badkamer

In de showroom kan de badkamerindeling gewijzigd worden (geen bad mogelijk)



Plattegrond - Opties


Begane grond

schaal 1:50

datum: 3 april 2019

Tekeningcode: KO 102



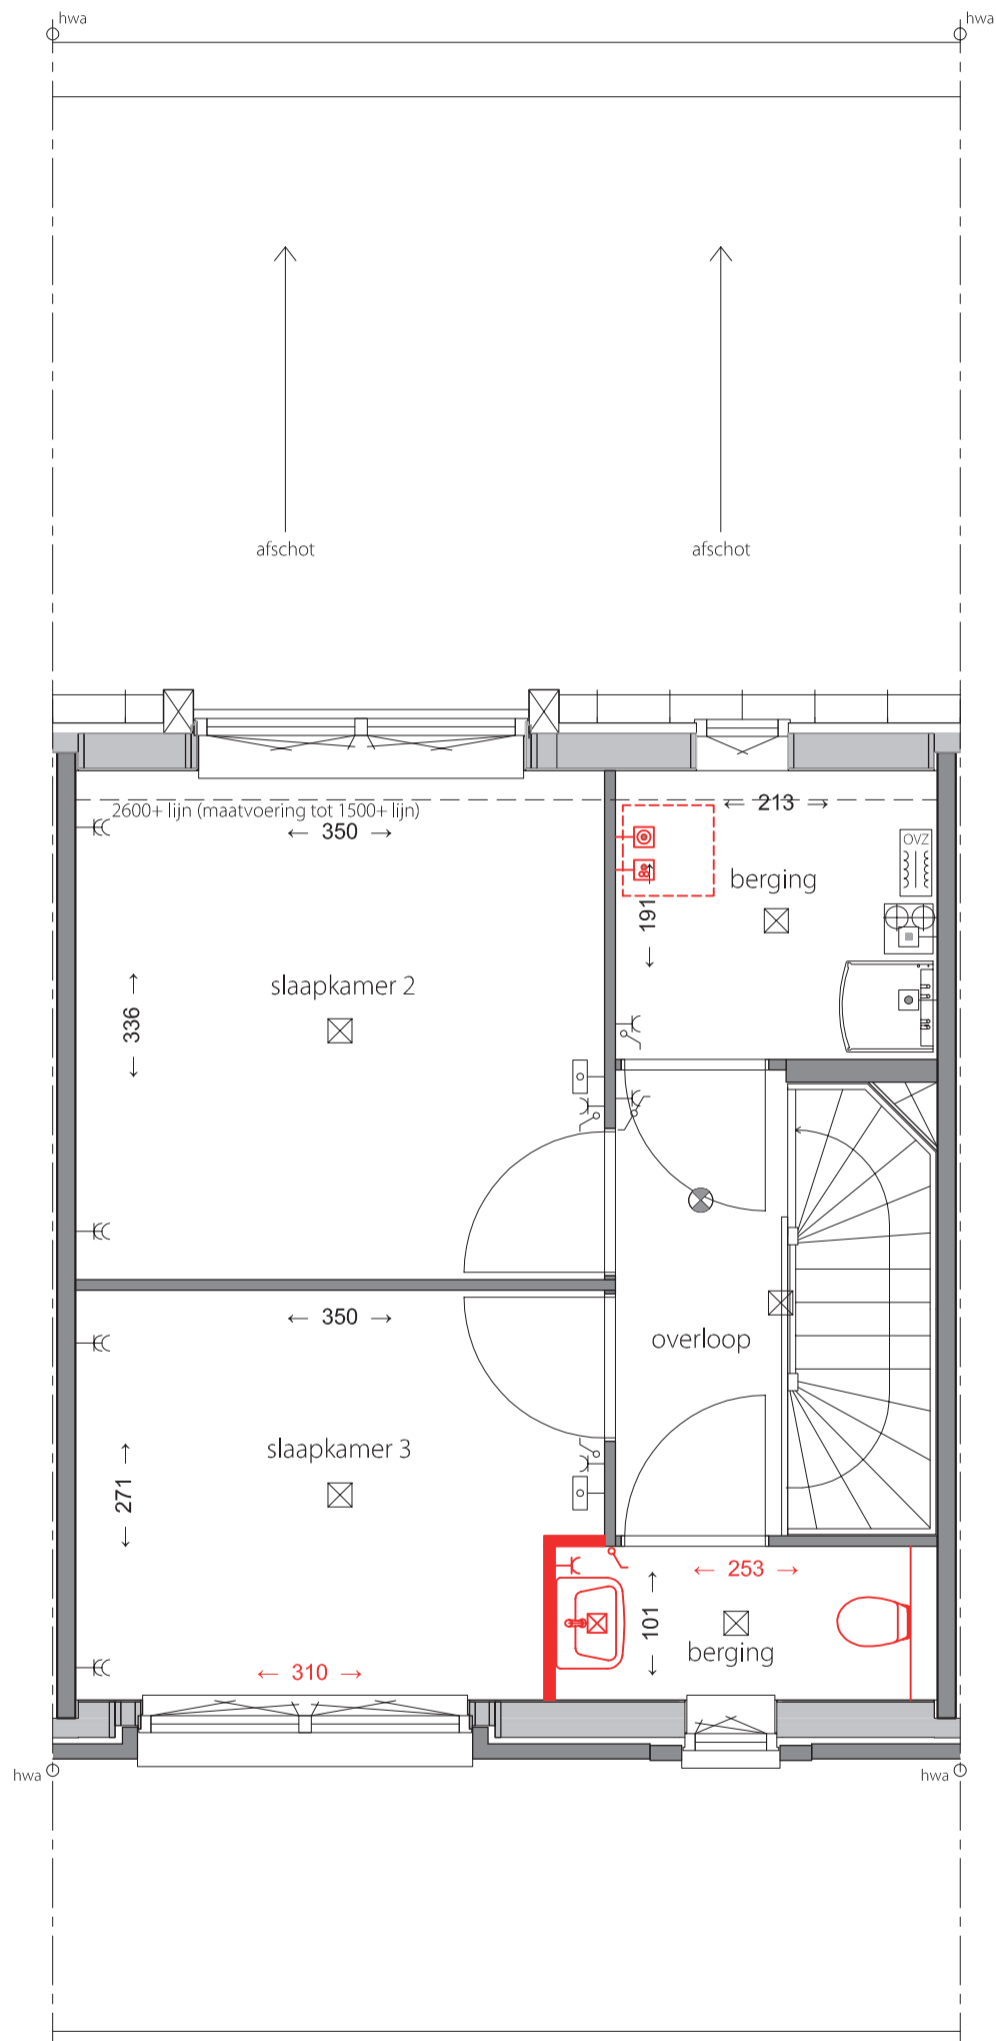

- Opties: gelden voor alle woningen
- sanitaire ruimte
 - wasmachine in berging op niveau 1



Plattegrond - Opties

1e verdieping

schaal 1:50

datum: 3 april 2019

Tekeningcode: KO 103

